

5275-4200

www.interwin.com.ar




VIEL 333

TU LUGAR EN CABALLITO

WWW.VIEL333.COM.AR

Subsuelo ◀
11 cocheras + área bicicletas
/ laundry / bauleras

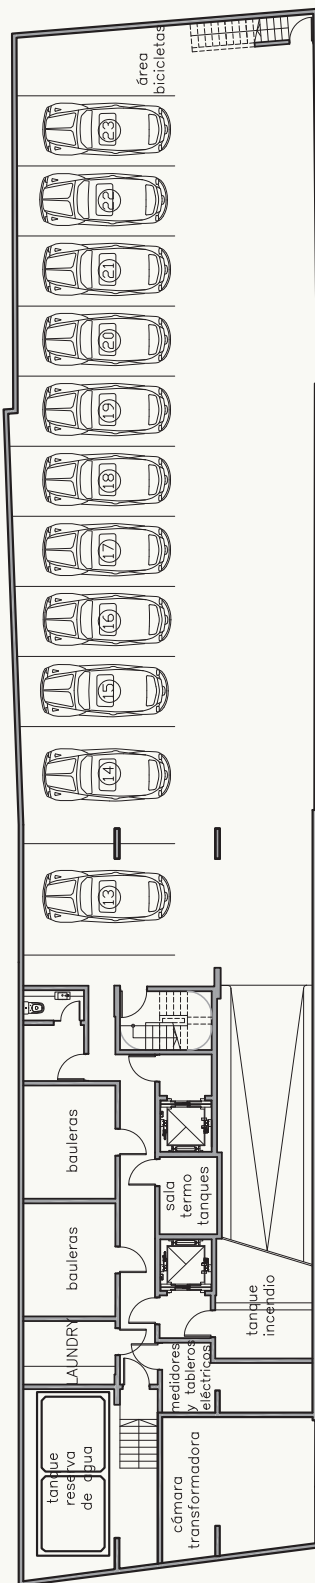

NOTAS

PROYECTO

ESTUDIO PARYSOW
ARQUITECTOS
PARYSOW - SCHARGRODSKY

DIRECCIÓN DE OBRA

EWA
ESTUDIO WEINSCHELBAUM

DESARROLLA

**Rottenberg
Dorfman**
Desarrollos Inmobiliarios

COMERCIALIZA

itw interwin
Marketing Inmobiliario

La presente documentación tiene carácter comercial y orientativo. Dado que el proyecto se encuentra en proceso de desarrollo el mismo puede sufrir modificaciones en características, metrajes y prestaciones debido a necesidades arquitectónicas, normativas municipales y de otro orden. El proyecto definitivo surgirá del plano municipal aprobado por la autoridades correspondientes. Equipamientos y mobiliario no incluidos.

5275-4200

www.interwin.com.ar




VIEL 333

TU LUGAR EN CABALLITO

WWW.VIEL333.COM.AR

Planta Baja
11 cocheras

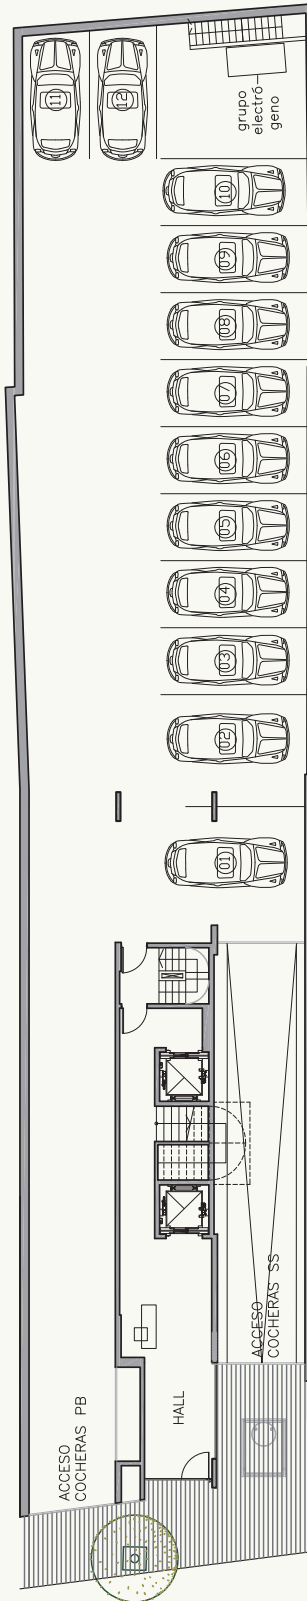

NOTAS

PROYECTO

ESTUDIO PARYSOW
ARQUITECTOS
PARYSOW - SCHARGRODSKY

DIRECCIÓN DE OBRA

EWA
ESTUDIO WEINSCHELBAUM

DESARROLLA

**Rottenberg
Dorfman**
Desarrollos Inmobiliarios

COMERCIALIZA

itw interwin
Marketing Inmobiliario

La presente documentación tiene carácter comercial y orientativo. Dado que el proyecto se encuentra en proceso de desarrollo el mismo puede sufrir modificaciones en características, metrajes y prestaciones debido a necesidades arquitectónicas, normativas municipales y de otro orden. El proyecto definitivo surgirá del plano municipal aprobado por las autoridades correspondientes. Equipamientos y mobiliario no incluidos.

5275-4200

www.interwin.com.ar





VIEL 333

TU LUGAR EN CABALLITO

WWW.VIEL333.COM.AR

Unidad A
52m² + 10m² balcón = 62m²

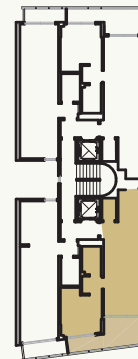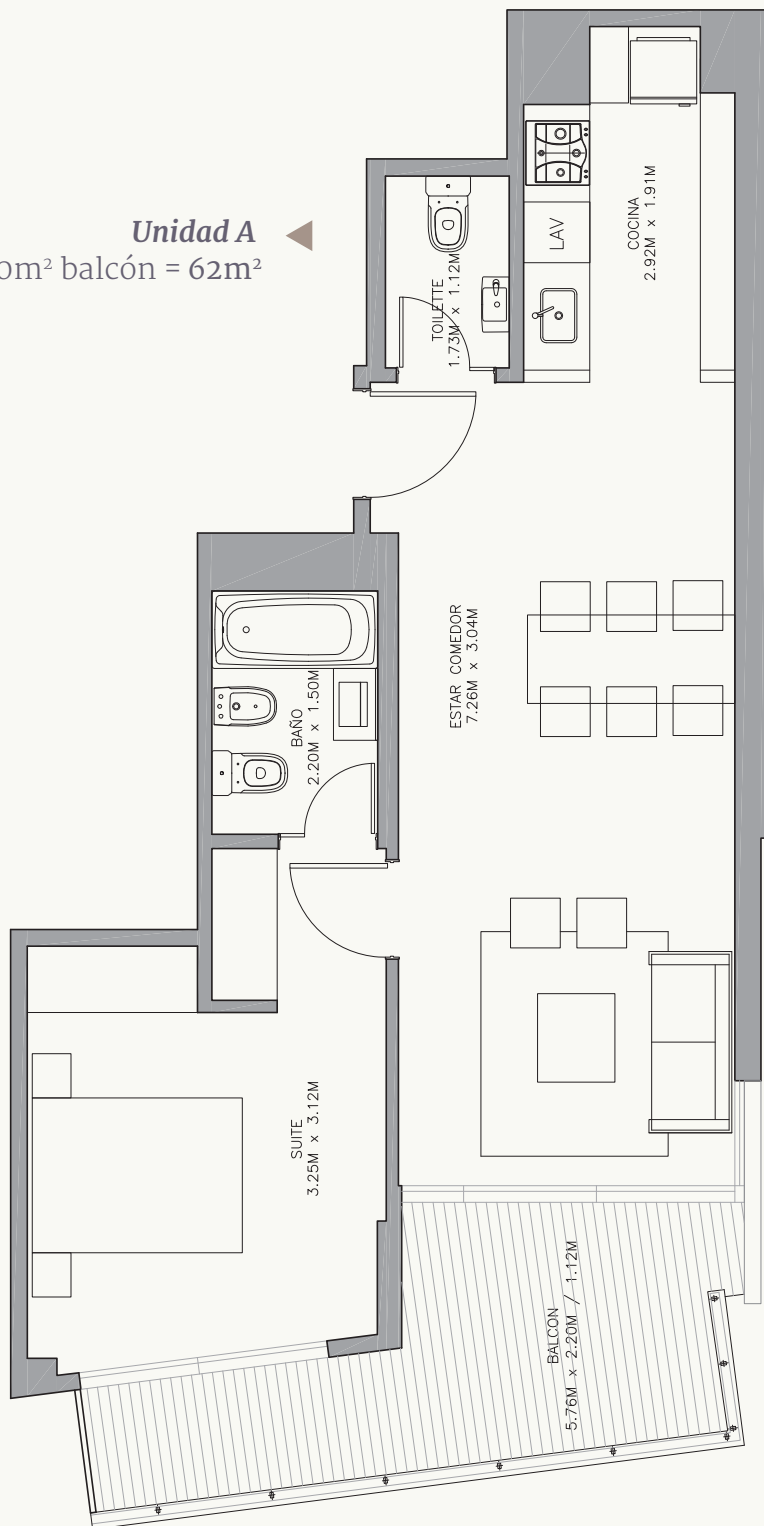

NOTAS

PROYECTO

ESTUDIO PARYSOW
ARQUITECTOS
PARYSOW - SCHARGRODSKY

DIRECCIÓN DE OBRA

EWA
ESTUDIO WEINSCHELBAUM

DESARROLLA

Rottenberg
Dorfman
Desarrollos Inmobiliarios

COMERCIALIZA

itw interwin
Marketing Inmobiliario

La presente documentación tiene carácter comercial y orientativo. Dado que el proyecto se encuentra en proceso de desarrollo el mismo puede sufrir modificaciones en características, metrajes y prestaciones debido a necesidades arquitectónicas, normativas municipales y de otro orden. El proyecto definitivo surgirá del plano municipal aprobado por las autoridades correspondientes. Equipamientos y mobiliario no incluidos.

5275-4200



www.interwin.com.ar



VIEL 333

TU LUGAR EN CABALLITO

WWW.VIEL333.COM.AR

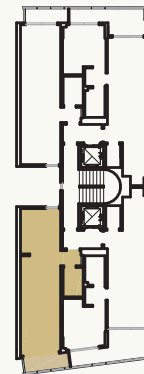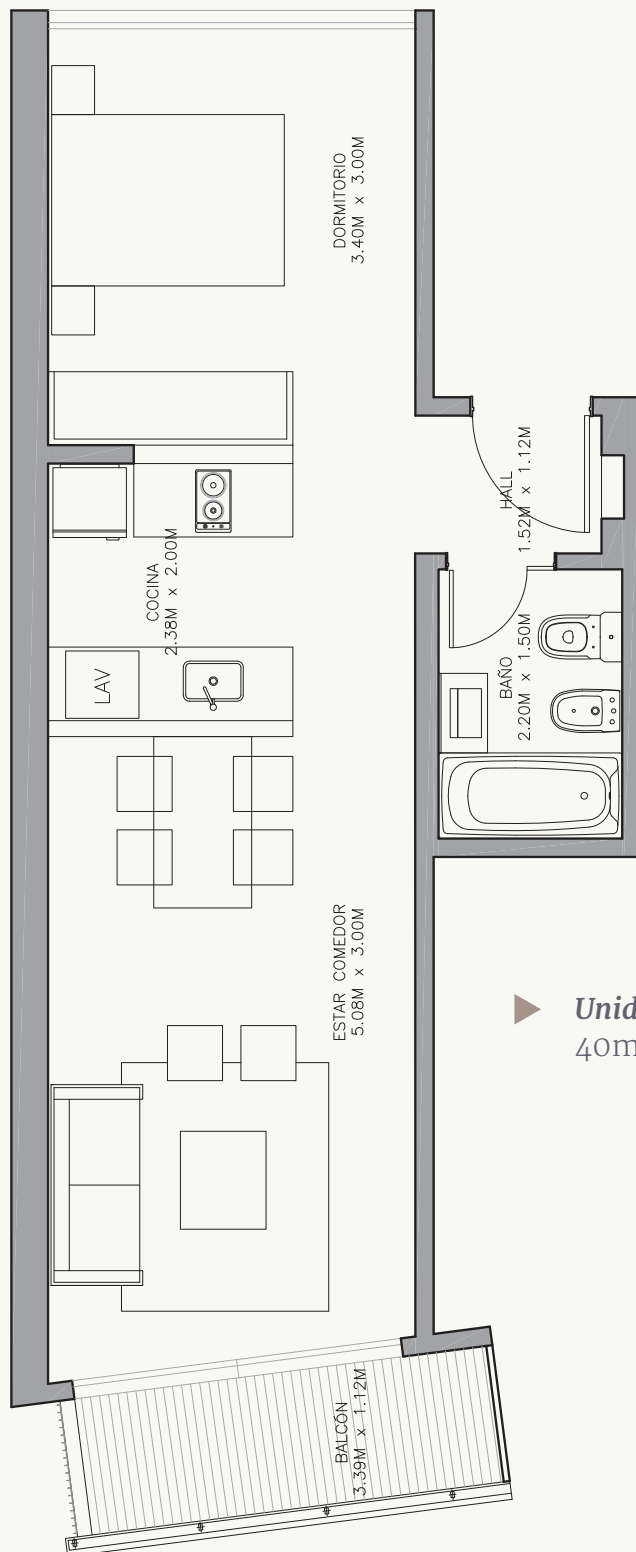

► **Unidad B**
40m² + 4m² balcón = 44m²

NOTAS

PROYECTO

ESTUDIO PARYSOW
ARQUITECTOS
PARYSOW - SCHARGRODSKY

DIRECCIÓN DE OBRA

EWA
ESTUDIO WEINSCHELBAUM

DESARROLLA

**Rottenberg
Dorfman**
Desarrollos Inmobiliarios

COMERCIALIZA

interwin
Marketing Inmobiliario

La presente documentación tiene carácter comercial y orientativo. Dado que el proyecto se encuentra en proceso de desarrollo el mismo puede sufrir modificaciones en características, metrajes y prestaciones debido a necesidades arquitectónicas, normativas municipales y de otro orden. El proyecto definitivo surgirá del plano municipal aprobado por la autoridades correspondientes. Equipamientos y mobiliario no incluidos.

5275-4200



www.interwin.com.ar



VIEL 333

TU LUGAR EN CABALLITO

WWW.VIEL333.COM.AR

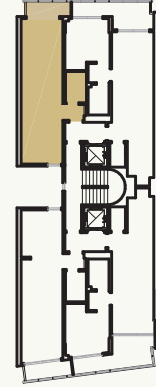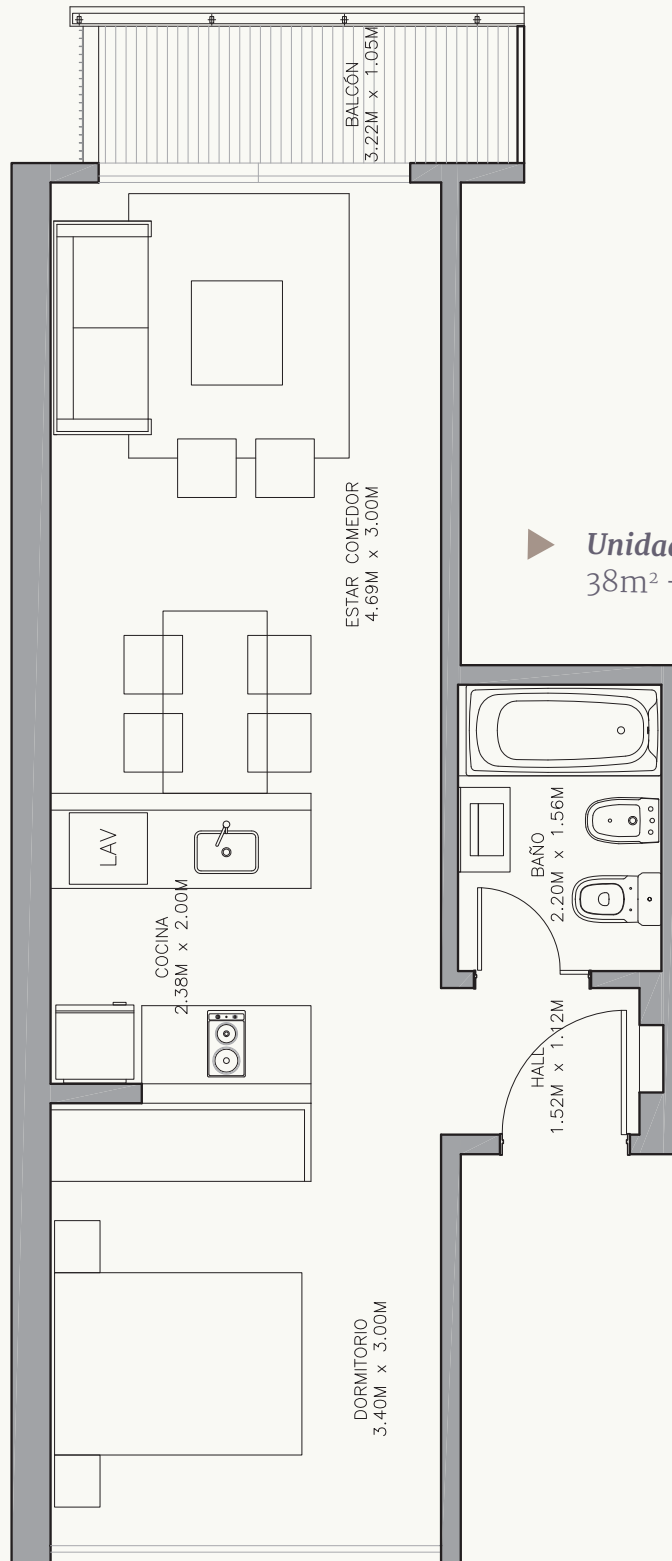

► **Unidad C**
38m² + 4m² balcón = 42m²

NOTAS

PROYECTO

ESTUDIO PARYSOW
ARQUITECTOS
PARYSOW - SCHARGRODSKY

DIRECCIÓN DE OBRA

EWA
ESTUDIO WEINSCHELBAUM

DESARROLLA

**Rottenberg
Dorfman**
Desarrollos Inmobiliarios

COMERCIALIZA

itw interwin
Marketing Inmobiliario

5275-4200



www.interwin.com.ar



VIEL 333

TU LUGAR EN CABALLITO

WWW.VIEL333.COM.AR

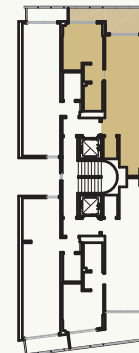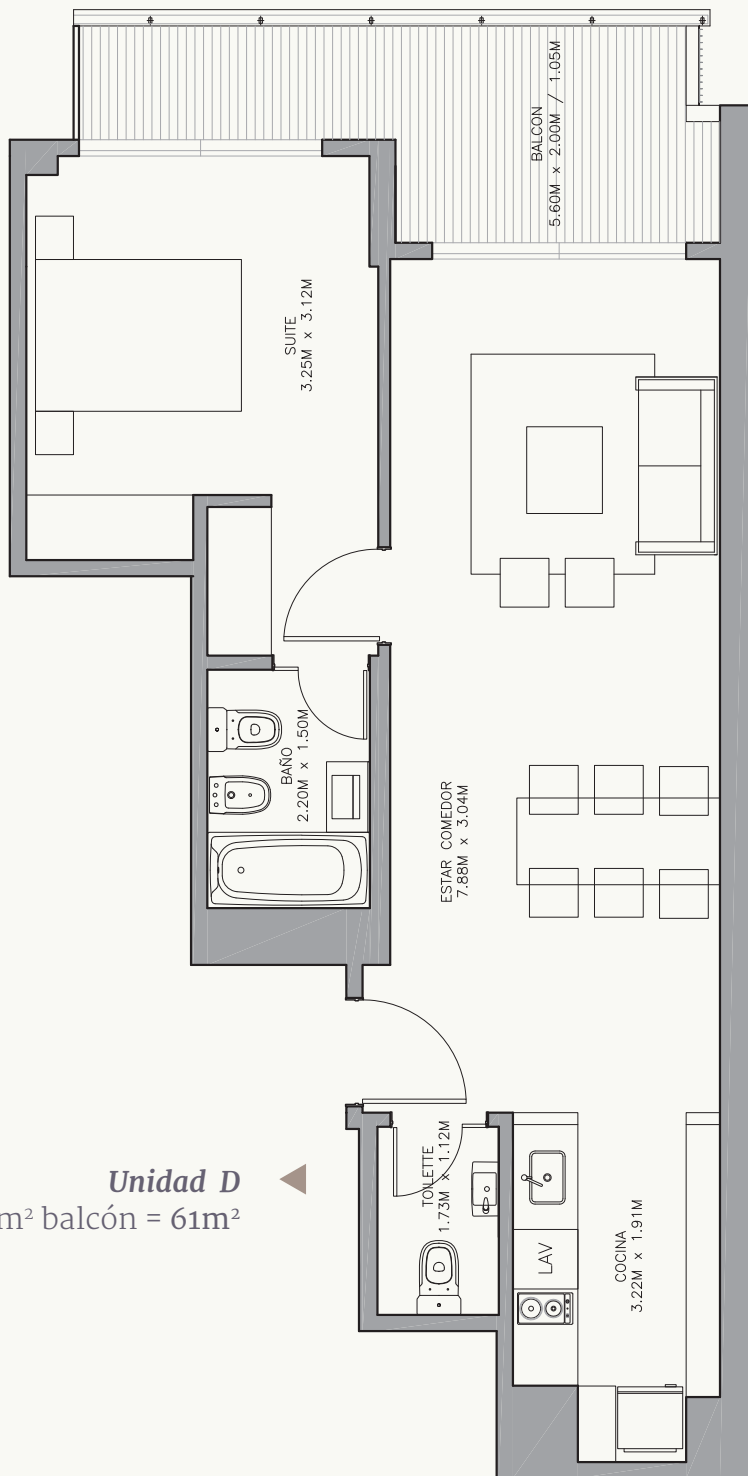

Unidad D
51m² + 10m² balcón = 61m²

NOTAS

PROYECTO

ESTUDIO PARYSOW
ARQUITECTOS
PARYSOW - SCHARGRODSKY

DIRECCIÓN DE OBRA

EWA
ESTUDIO WEINSCHELBAUM

DESARROLLA

Rottenberg
Dorfman
Desarrollos Inmobiliarios

COMERCIALIZA

itw interwin
Marketing Inmobiliario

5275-4200



www.interwin.com.ar



VIEL 333

TU LUGAR EN CABALLITO

WWW.VIEL333.COM.AR

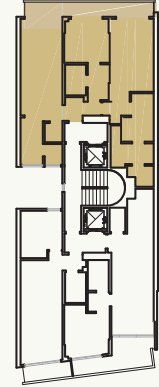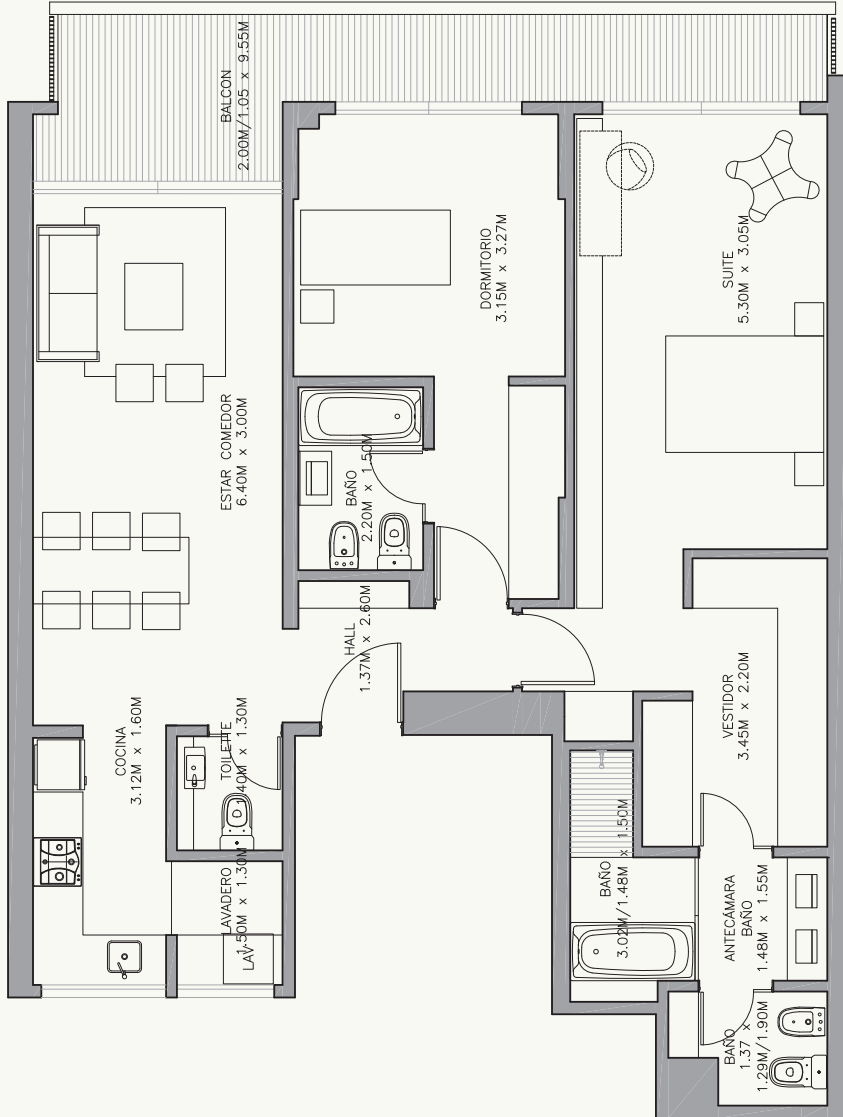

► **Semi Piso Contrafrente**
88m² + 14m² balcón = 102m²

NOTAS

PROYECTO

ESTUDIO PARYSOW
ARQUITECTOS
PARYSOW - SCHARGRODSKY

DIRECCIÓN DE OBRA

EWA
ESTUDIO WEINSCHELBAUM

DESARROLLA

Rottenberg
Dorfman
Desarrollos Inmobiliarios

COMERCIALIZA

itw interwin
Marketing Inmobiliario